




Stavební připravenost pro pisoár Key KY29
Stavebná príprava pre pisoár Key KY29
Mounting diagram for urinal Key KY29

CS Stavební připravenost

SK Stavebná príprava

EN Technical Drawing

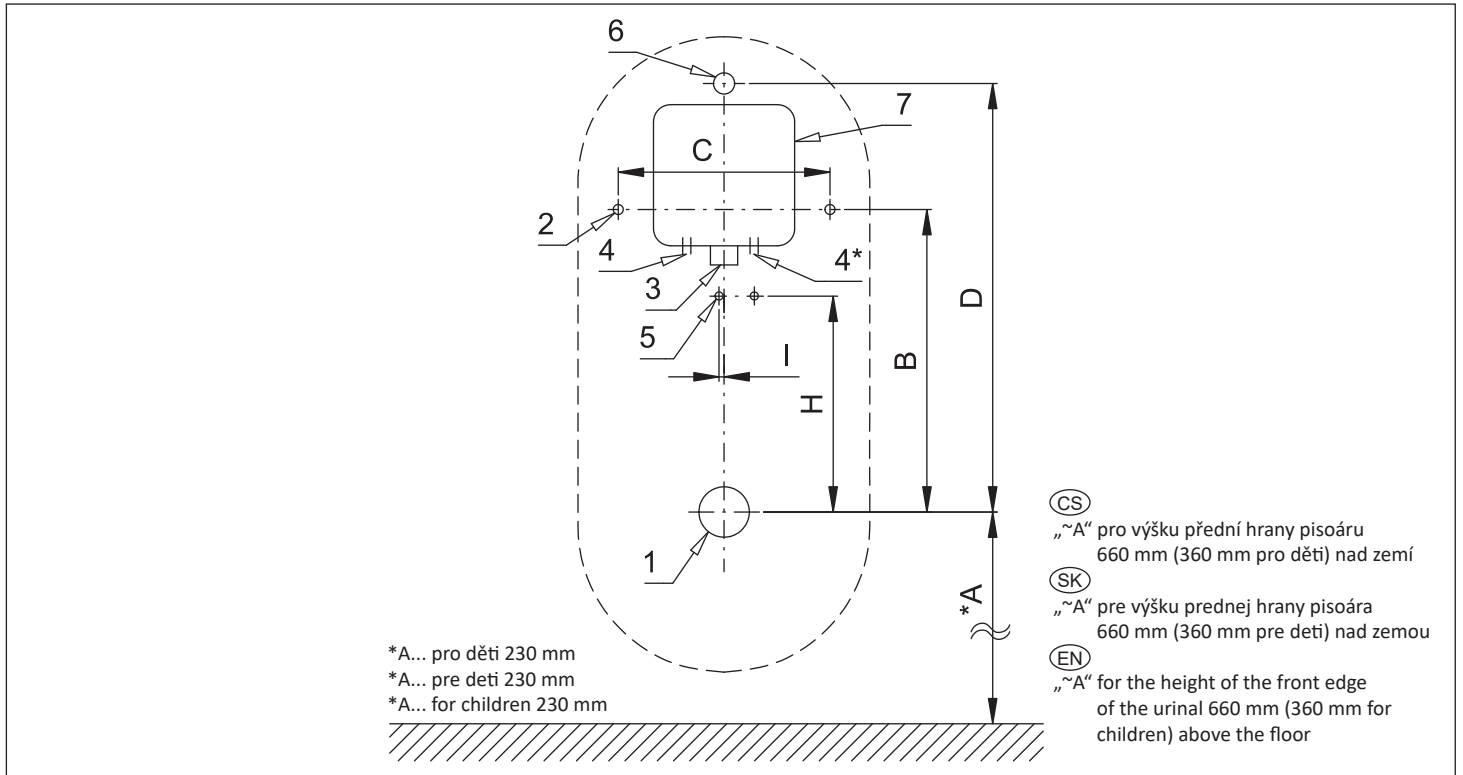

	A	B	C	D	E	F	G	H	I	J	K	L
[mm]	530	300	210	425				214	5			

	1	2	3	4
CS	Odpadní potrubí Ø 50 mm	Otvory pro uchycení pisoáru	Přívod vody G3/4"	Napájecí kabel 230VAC u varianty SLP xxZ, *24VDC u varianty SLP xxR
SK	Odpadové potrubie Ø 50 mm	Otvory pre uchytenie pisoára	Prívod vody G3/4"	Napájací kábel 230VAC u varianty SLP xxZ, *24VDC u varianty SLP xxR
EN	Waste pipe Ø 50 mm	Holes for urinal attachment	Water inlet G3/4"	230VAC power cable for SLP xxZ variant, *24VDC for SLP xxR variant

	5	6	7
CS	Otvory pro uchycení elektroniky	Vtoková armatura s těsněním	Montážní krabice se šroubením a ventilem
SK	Otvory pre uchytenie elektroniky	Vtoková armatúra s tesnením	Montážna krabica so skrutkovaním a ventilom
EN	Holes for electronics mounting	Inlet fitting with a rubber seal	Mounting box with fitting and valve