




Stavební připravenost pro pisoár Venticello 5504  
Stavebná príprava pre pisoár Venticello 5504  
Mounting diagram for urinal Venticello 5504

CS Stavební připravenost

SK Stavebná príprava

EN Technical Drawing

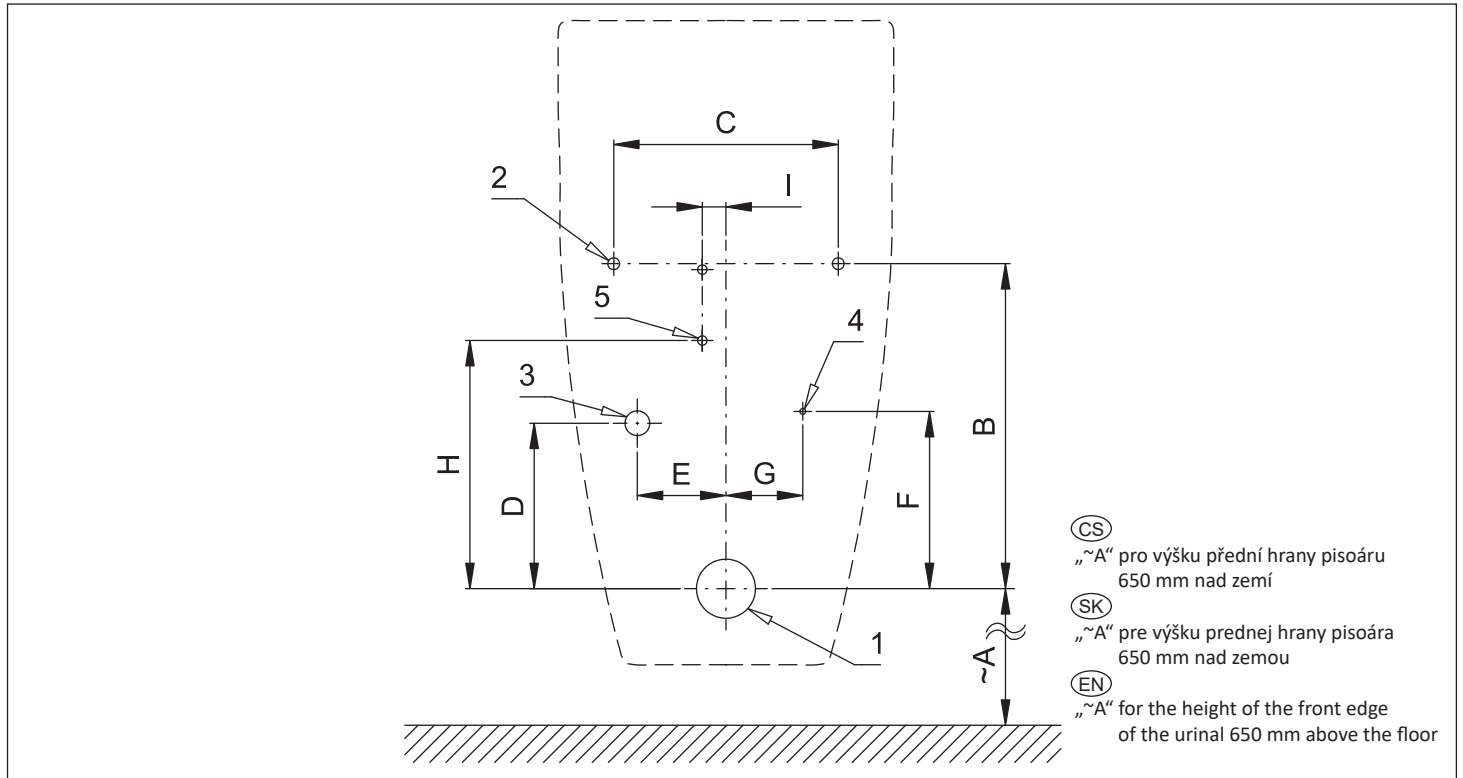

|      | A   | B   | C   | D   | E  | F   | G  | H   | I  | J | K | L |
|------|-----|-----|-----|-----|----|-----|----|-----|----|---|---|---|
| [mm] | 405 | 275 | 190 | 140 | 75 | 150 | 65 | 210 | 20 |   |   |   |

|    | 1                         | 2                            | 3                 | 4                                 | 5                                |
|----|---------------------------|------------------------------|-------------------|-----------------------------------|----------------------------------|
| CS | Odpadní potrubí Ø 50 mm   | Otvory pro uchycení pisoáru  | Přívod vody G1/2" | Napájecí kabel 24VDC nebo 230VAC  | Otvory pro uchycení elektroniky  |
| SK | Odpadové potrubie Ø 50 mm | Otvory pre uchytenie pisoára | Prívod vody G1/2" | Napájací kábel 24VDC alebo 230VAC | Otvory pre uchytenie elektroniky |
| EN | Waste pipe Ø 50 mm        | Holes for urinal attachment  | Water inlet G1/2" | Power cable 24VDC or 230VAC       | Holes for electronics mounting   |