




Stavební připravenost pro pisoár SLP 99 Taormina 1383  
Stavebná príprava pre pisoár SLP 99 Taormina 1383  
Mounting diagram for urinal SLP 99 Taormina 1383

CS Stavební připravenost

SK Stavebná príprava

EN Technical Drawing

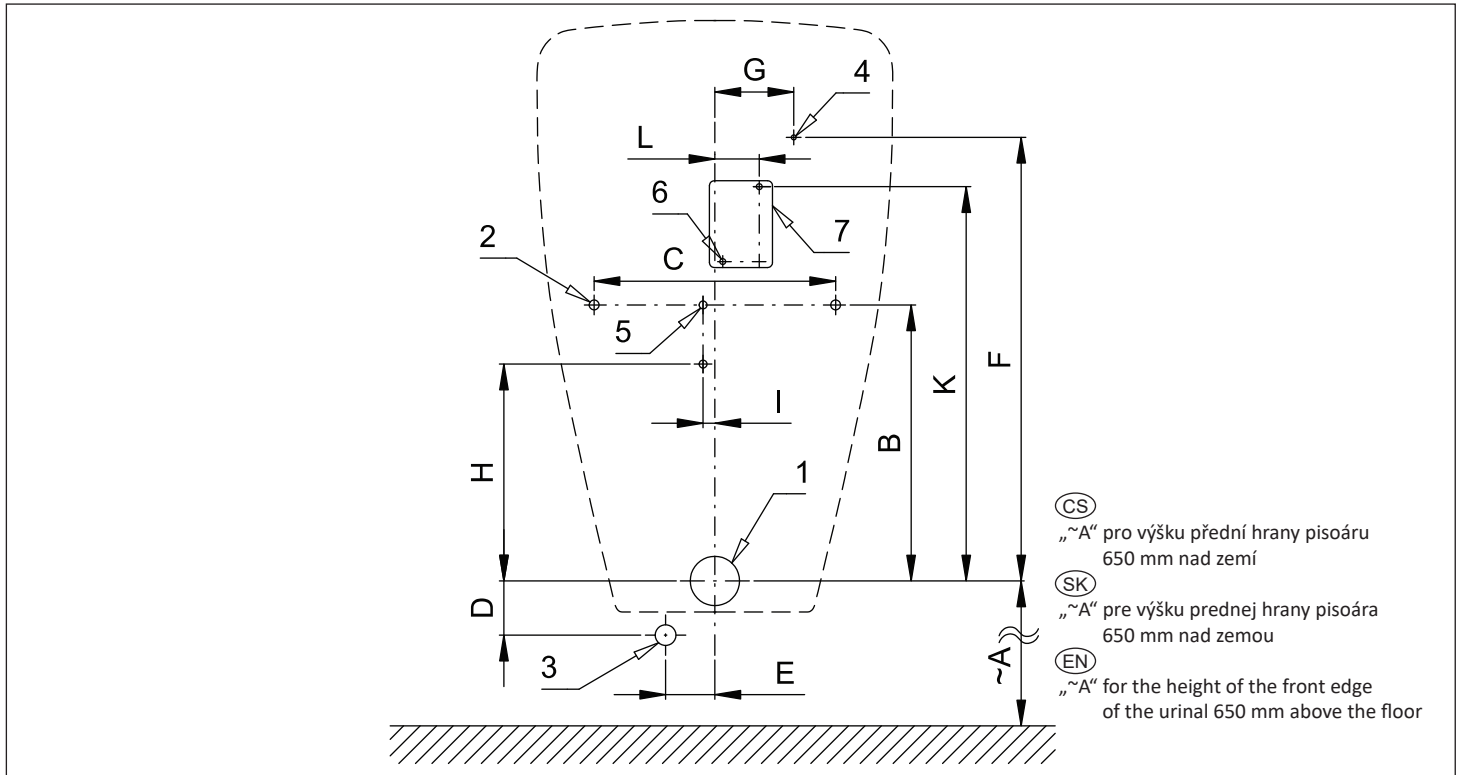

	A	B	C	D	E	F	G	H	I	J	K	L
[mm]	415	280	245	55	50	450	80	230	12		400	45

	1	2	3	4
CS	Odpadní potrubí Ø 50 mm	Otvory pro uchycení pisoáru	Přívod vody G1/2"	Napájecí kabel 24VDC nebo *230VAC
SK	Odpadové potrubie Ø 50 mm	Otvory pre uchytenie pisoára	Přívod vody G1/2"	Napájací kábel 24VDC alebo *230VAC
EN	Waste pipe Ø 50 mm	Holes for urinal attachment	Water inlet G1/2"	Power cable 24VDC or *230VAC

	5	6	7
CS	Otvory pro uchycení elektroniky	Otvory pro uchycení napájecího zdroje	Napájecí zdroj SLZ 06 (u varianty SLP xxZ)
SK	Otvory pre uchytenie elektroniky	Otvory pre uchytenie napájacieho zdroja	Napájací zdroj SLZ 06 (u varianty SLP xxZ)
EN	Holes for electronics mounting	Holes for power supply mounting	Power supply SLZ 06 (for SLP xxZ variant)