




Stavební připravenost pro pisoár APP AP28G
Stavebná príprava pre pisoár APP AP28G
Mounting diagram for urinal APP AP28G

CS Stavební připravenost

SK Stavebná príprava

EN Technical Drawing

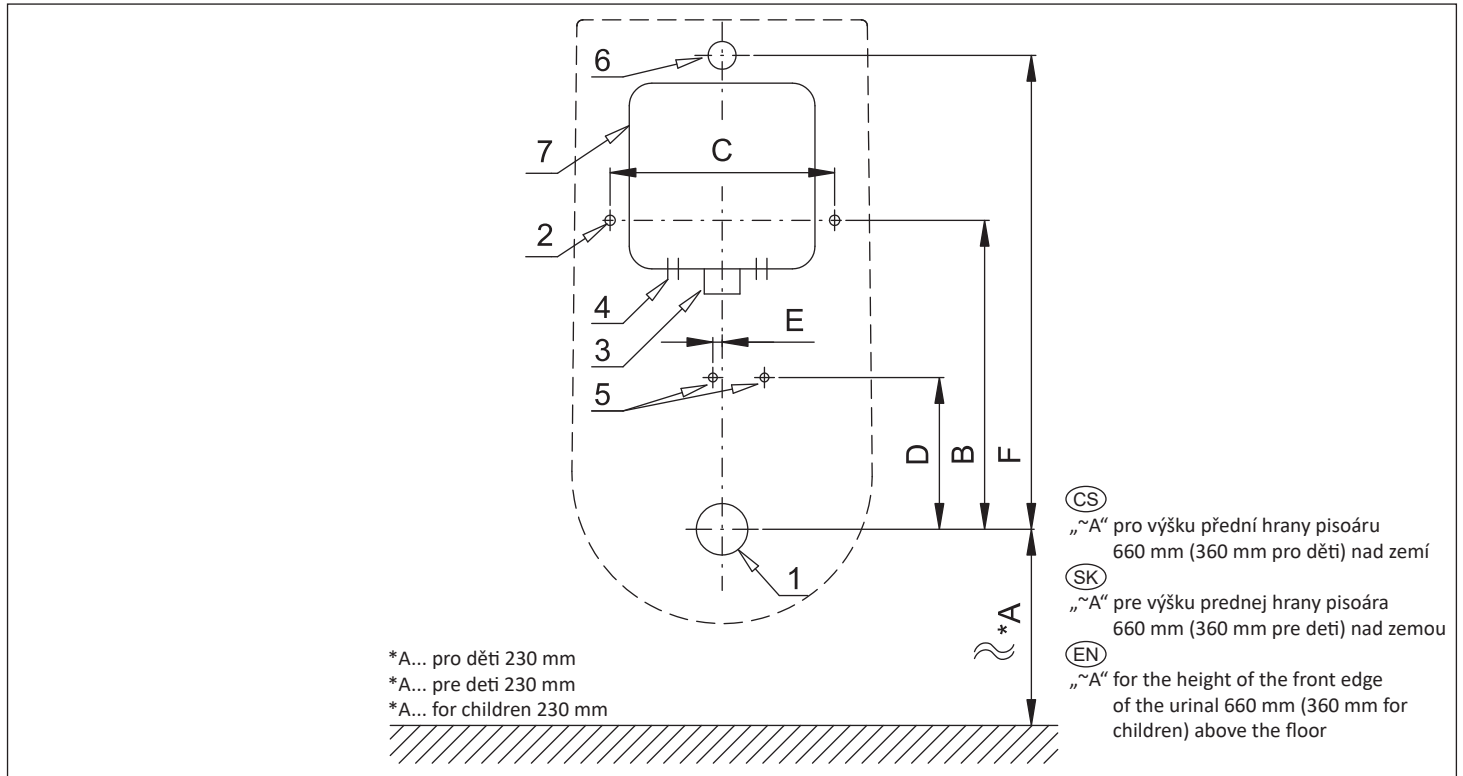

	A	B	C	D	E	F	G	H	I	J	K	L
[mm]	530	300	220	210	5	425						

	1	2	3	4
CS	Odpadní potrubí Ø 50 mm	Otvory pro uchycení pisoáru	Přívod vody G1/2"	Napájecí kabel 24VDC nebo 230VAC
SK	Odpadové potrubie Ø 50 mm	Otvory pre uchytenie pisoára	Prívod vody G1/2"	Napájací kábel 24VDC alebo 230VAC
EN	Waste pipe Ø 50 mm	Holes for urinal attachment	Water inlet G1/2"	Power cable 24VDC or 230VAC

	5	6	7
CS	Otvory pro uchycení elektroniky	Vtoková armatura s těsněním	Montážní krabice se šroubením a ventilem
SK	Otvory pre uchytenie elektroniky	Vtoková armatúra s tesnením	Montážna krabica so skrutkovaním a ventilom
EN	Holes for electronics mounting	Inlet fitting with a rubber seal	Mounting box with fitting and valve